

УТВЕРЖДАЮ

Директор МБУ «СШ № 7»

С.В. Артёмов

С.В. Артёмов

« 10 » февраля 2017 г.



**ПАСПОРТ
ДОСТУПНОСТИ**

объекта социальной инфраструктуры (ОСИ)

МУНИЦИПАЛЬНОЕ БЮДЖЕТНОЕ УЧРЕЖДЕНИЕ

«СПОРТИВНАЯ ШКОЛА № 7»

г. Оренбург



**Паспорт доступности
объекта социальной инфраструктуры (ОСИ) N _____**

1. Общие сведения об объекте

- 1.1. Наименование (вид) объекта: Муниципальное бюджетное учреждение «Спортивная школа № 7» МБУ «СПШ № 7»
- 1.2. Адрес местонахождения объекта: 460002, г. Оренбург, проспект Парковый, д. 6а.
- 1.3. Сведения о размещении объекта:
отдельно стоящее здание 1 этаж, 859,3 кв. м.
часть здания - этажей (или на - этаже), - кв. м.
- 1.4. Год постройки здания - 1973, последнего капитального ремонта - не было.
- 1.5. Дата предстоящих плановых ремонтных работ: текущего - 2017, капитального - по мере финансирования.

Сведения об организации, расположенной на объекте:

- 1.6. Название организации (учреждения) (полное юридическое наименование - согласно Уставу, краткое наименование): Муниципальное бюджетное учреждение «Спортивная школа № 7» МБУ «СПШ № 7».
- 1.7. Юридический адрес организации (учреждения): 460002, г. Оренбург, проспект Парковый, д. 6а.
- 1.8. Основание для пользования объектом (оперативное управление, аренда, собственность, другое): Свидетельство о государственной регистрации права от 12.08.2014 № 56-АВ 431056.
- 1.9. Форма собственности: государственная, негосударственная (нужное подчеркнуть).
- 1.10. Территориальная принадлежность: федеральная, региональная, муниципальная (нужное подчеркнуть).
- 1.11. Вышестоящая организация (наименование): Комитет по физической культуре и спорту администрации города Оренбурга.
- 1.12. Адрес вышестоящей организации, другие координаты: 460000, г. Оренбург, ул. Бурзянцева, д. 25.

2. Характеристика деятельности организации, расположенной на объекте

- 2.1. Сфера деятельности (здравоохранение, образование, социальная защита, физическая культура и спорт, культура, связь и информация, транспорт, жилой фонд, потребительский рынок и сфера услуг, другое): проведение учебно-тренировочных занятий (волейбол), оказание услуг в области физической культуры и спорта.
- 2.2. Виды оказываемых услуг: дополнительное образование, физическая культура и спорт (волейбол), предоставление спортивных площадок.
- 2.3. Форма оказания услуг: на объекте (по расписанию), с длительным пребыванием, в т.ч. с проживанием, на дому, дистанционно (нужное подчеркнуть).
- 2.4. Категории обслуживаемого населения по возрасту: дети, лица трудоспособного возраста, пожилые; все возрастные категории (нужное подчеркнуть).
- 2.5. Категории обслуживаемых инвалидов: все категории, инвалиды, передвигающиеся на креслах-колясках, инвалиды с нарушениями опорно-двигательного аппарата, нарушениями слуха, нарушениями зрения, нарушениями умственного развития (нужное подчеркнуть).
- 2.6. Плановая мощность - посещаемость (количество обслуживаемых в день), вместимость, пропускная способность: 100 ч/час.
- 2.7. Участие в исполнении ИПР: да, нет (нужное подчеркнуть).

3. Состояние доступности объекта для инвалидов и других МГН

3.1. Путь следования к объекту пассажирским транспортом (описать маршрут движения с использованием пассажирского транспорта): автобусы: 31, 33, 51, 52, 56, троллейбус 7, маршрутное такси: 7, 33, 57, 156. Остановка «Космос».

Наличие адаптированного пассажирского транспорта, следующего к объекту: нет.

3.2. Путь к объекту от ближайшей остановки пассажирского транспорта:

3.2.1. Расстояние до объекта от остановки транспорта - 100-150 м.

3.2.2. Время движения (пешком) - 5-10 мин.

3.2.3. Наличие выделенного от проезжей части пешеходного пути: да, нет (нужное подчеркнуть).

3.2.4. Перекрестки: нерегулируемые, регулируемые, со звуковой сигнализацией, таймером, нет (нужное подчеркнуть).

3.2.5. Информация на пути следования к объекту: акустическая, тактильная, визуальная, нет (нужное подчеркнуть).

3.2.6. Перепады высоты на пути: есть, нет (описать).

Их обустройство для инвалидов на коляске: да, нет (нужное подчеркнуть).

3.3. Вариант организации доступности ОСИ (формы обслуживания) с учетом СНиП 35-01-2001 "Доступность зданий и сооружений для маломобильных групп населения" (СП 59.13330.2012), утвержденных приказом Минрегиона России от 27.12.2011 N 605:

№ п/п	Категория инвалидов (вид нарушения)	Вариант организации доступности объекта <*>
1.	Все категории инвалидов и МГН, в том числе инвалиды:	ДУ
2.	передвигающиеся на креслах-колясках	ДУ
3.	с нарушениями опорно-двигательного аппарата	ДУ
4.	с нарушениями зрения	ДУ
5.	с нарушениями слуха	ДУ
6.	с нарушениями умственного развития	ДУ

<*> Указывается один из вариантов: "А", "Б", "ДУ", "ВНД".

"А" - доступность всех зон и помещений (универсальная);

"Б" - доступны специально выделенные участки и помещения;

"ДУ" - доступность условная: доп. помощь сотрудника, услуги на дому, дистанционно;

"ВНД" - не организована доступность.

3.4. Состояние доступности основных структурно-функциональных зон

№ п/п	Основные структурно-функциональные зоны	Состояние доступности, в том числе для основных категорий инвалидов <*>
1.	Территория, прилегающая к зданию (участок)	ДУ
2.	Вход (входы) в здание	ДУ
3.	Путь (пути) движения внутри здания (в т.ч. пути эвакуации)	ДУ
4.	Зона целевого назначения здания (целевого посещения объекта)	ДУ
5.	Санитарно-гигиенические помещения	ДУ
6.	Система информации и связи (на всех зонах)	ДУ
7.	Пути движения к объекту (от остановки транспорта)	ДУ

<*> Указывается: ДП-В - доступно полностью всем; ДП-И (К, О, С, Г, У) - доступно полностью избирательно (указать категории инвалидов); ДЧ-В - доступно частично всем; ДЧ-И (К, О, С, Г, У) - доступно частично избирательно (указать категории инвалидов); ДУ - доступно условно, ВНД - временно недоступно.

3.5. Итоговое заключение о состоянии доступности ОСИ: ДУ Территория, прилегающая к зданию доступна для всех категорий инвалидов. Вход в здание возможен для всех, кроме инвалидов-колясочников (не достаточная ширина дверных проёмов, отсутствует пандус). В полной доступности для всех, кроме инвалидов-колясочников, пути движения по зданию, включая пути эвакуации, санитарно-гигиенические помещения.

4. Управленческое решение

4.1. Рекомендации по адаптации основных структурных элементов объекта.

№ п/п	Основные структурно-функциональные зоны объекта	Рекомендации по адаптации объекта (вид работы) <***>
1.	Территория, прилегающая к зданию (участок)	Не нуждается
2.	Вход (входы) в здание	Индивидуальное решение с ТСР
3.	Путь (пути) движения внутри здания (в т.ч. пути эвакуации)	Индивидуальное решение с ТСР
4.	Зона целевого назначения здания (целевого посещения объекта)	Не нуждается
5.	Санитарно-гигиенические помещения	Индивидуальное решение с ТСР
6.	Система информации на объекте (на всех зонах)	Индивидуальное решение с ТСР
7.	Пути движения к объекту (от остановки транспорта)	Индивидуальное решение с ТСР
8.	Все зоны и участки	Ремонт (капитальный)

<*> Указывается один из вариантов (видов работ): не нуждается; ремонт (текущий, капитальный); индивидуальное решение с ТСР; технические решения невозможны - организация альтернативной формы обслуживания.

4.2. Период проведения работ: План работ МБУ «СШ № 7» на май - август 2017 г. в рамках исполнения «План проведения работ по адаптации объекта МБУ «СШ № 7» для инвалидов и других маломобильных групп населения». (наименование документа)

4.3. Ожидаемый результат (по состоянию доступности) после выполнения работ по адаптации: улучшение доступности по программе «Доступно полностью всем».

Оценка результата исполнения программы, плана (по состоянию доступности): _____.

4.4. Для принятия решения требуется / не требуется (нужное подчеркнуть): согласование

_____.
Имеется заключение уполномоченной организации о состоянии доступности объекта:

_____.
(наименование документа и выдавшей его организации, дата)

4.5. Информация размещена (обновлена) на Карте доступности Оренбургской области, дата <*> :

_____.
(наименование сайта, портала)

5. Особые отметки

Паспорт сформирован на основании:

1. Анкеты (информации об объекте) от " 24 " ноября 2016 г.
2. Акта обследования объекта: N акта 1 от " 24 " ноября 2016 г.

<*> Заполняется сотрудником отдела социальной защиты населения департамента социальной защиты населения министерства социального развития Оренбургской области.



АНКЕТА
объекта социальной инфраструктуры

1. Общие сведения об объекте

- 1.1. Наименование (вид) объекта: Муниципальное бюджетное учреждение «Спортивная школа № 7», МБУ «СШ № 7».
- 1.2. Адрес местонахождения объекта: 460002, г. Оренбург, проспект Парковый, д. 6а.
- 1.3. Сведения о размещении объекта:
отдельно стоящее здание 1 этаж, 859,3 кв. м.
часть здания - этажей (или на - этаже), - кв. м.
- 1.4. Год постройки здания: 1973, последнего капитального ремонта: не было.
- 1.5. Дата предстоящих плановых ремонтных работ: текущего - май - август 2017 г., капитального - нет данных.
- Сведения об организации, расположенной на объекте:
- 1.6. Название организации (учреждения) (полное юридическое наименование - согласно Уставу, краткое наименование): Муниципальное бюджетное учреждение «Спортивная школа № 7», МБУ «СШ № 7».
- 1.7. Юридический адрес организации (учреждения): 460002, г. Оренбург, проспект Парковый, д. 6а.
- 1.8. Основание для пользования объектом (оперативное управление, аренда, собственность, другое): Свидетельство о государственной регистрации права от 12.08.2014 № 56-АВ 431056.
- 1.9. Форма собственности: государственная, негосударственная (нужное подчеркнуть).
- 1.10. Территориальная принадлежность: федеральная, региональная, муниципальная (нужное подчеркнуть).
- 1.11. Вышестоящая организация (наименование): Комитет по физической культуре и спорту администрации города Оренбурга.
- 1.12. Адрес вышестоящей организации, другие координаты: 460000, г. Оренбург, ул. Бурзянцева, д. 25.

2. Характеристика деятельности организации, расположенной на объекте

- 2.1. Сфера деятельности (здравоохранение, образование, социальная защита, физическая культура и спорт, культура, связь и информация, транспорт, жилой фонд, потребительский рынок и сфера услуг, другое): физическая культура и спорт.
- 2.2. Виды оказываемых услуг: дополнительное образование, физическая культура и спорт (волейбол), предоставление спортивных площадок.
- 2.3. Форма оказания услуг: на объекте, по расписанию, с длительным пребыванием, в т.ч. с проживанием, на дому, дистанционно (нужное подчеркнуть).
- 2.4. Категории обслуживаемого населения по возрасту: дети, лица трудоспособного возраста, пожилые; все возрастные категории (нужное подчеркнуть).
- 2.5. Категории обслуживаемых инвалидов: все категории, инвалиды, передвигающиеся на креслах-колясках, инвалиды с нарушениями опорно-двигательного аппарата, нарушениями слуха, нарушениями зрения, нарушениями умственного развития (нужное подчеркнуть).
- 2.6. Плановая мощность - посещаемость (количество обслуживаемых в день), вместимость, пропускная способность: 100 ч/час.
- 2.7. Участие в исполнении индивидуальной программы реабилитации инвалида, ребенка-инвалида (далее - ИПР): да, нет (нужное подчеркнуть).

3. Состояние доступности объекта для инвалидов и других маломобильных групп населения (далее - МГН)

- 3.1. Путь следования к объекту пассажирским транспортом (описать маршрут движения с использованием пассажирского транспорта): автобусы: 31, 33, 51, 52, 56, троллейбус 7,

маршрутное такси: 7, 33, 57, 156. Остановка «Космос», наличие адаптированного пассажирского транспорта, следующего к объекту: нет.

3.2. Путь к объекту от ближайшей остановки пассажирского транспорта:

3.2.1. Расстояние до объекта от остановки транспорта – 100-150 м.

3.2.2. Время движения (пешком) – 5-10 мин.

3.2.3. Наличие выделенного от проезжей части пешеходного пути: да, нет (нужное подчеркнуть).

3.2.4. Перекрестки: нерегулируемые, регулируемые, со звуковой сигнализацией, таймером, нет (нужное подчеркнуть).

3.2.5. Информация на пути следования к объекту: акустическая, тактильная, визуальная, нет (нужное подчеркнуть).

3.2.6. Перепады высоты на пути: нет, есть (описать).

Их обустройство для инвалидов на коляске: да, нет (нужное подчеркнуть).

3.3. Вариант организации доступности ОСИ (формы обслуживания) с учетом СНиП 35-01-2001 "Доступность зданий и сооружений для маломобильных групп населения" (СП 59.13330.2012), утвержденных приказом Минрегиона России от 27.12.2011 N 605:

№ п/п	Категория инвалидов (вид нарушения)	Вариант организации доступности объекта <*>
1.	Все категории инвалидов и МГН, в том числе инвалиды:	ДУ
2.	передвигающиеся на креслах-колясках	ДУ
3.	с нарушениями опорно-двигательного аппарата	ДУ
4.	с нарушениями зрения	ДУ
5.	с нарушениями слуха	ДУ
6.	с нарушениями умственного развития	ДУ

<*> Указывается один из вариантов: "А", "Б", "ДУ", "ВНД".

"А" - доступность всех зон и помещений (универсальная);

"Б" - доступны специально выделенные участки и помещения;

"ДУ" - доступность условная: дополнительная помощь сотрудника, услуги на дому, дистанционно;

"ВНД" - не организована доступность.

4. Управленческое решение

(предложения по адаптации основных структурных элементов объекта)

№ п/п	Основные структурно-функциональные зоны объекта	Рекомендации по адаптации объекта (вид работы) <***>
1	2	3
1.	Территория, прилегающая к зданию (участок)	Не нуждается
2.	Вход (входы) в здание	Индивидуальное решение с ТСР
3.	Путь (пути) движения внутри здания (в т.ч. пути эвакуации)	Индивидуальное решение с ТСР

1	2	3
4.	Зона целевого назначения (целевого посещения объекта)	Не нуждается
5.	Санитарно-гигиенические помещения	Индивидуальное решение с ТСП
6.	Система информации на объекте (на всех зонах)	Индивидуальное решение с ТСП
7.	Пути движения к объекту (от остановки транспорта)	Индивидуальное решение с ТСП
8.	Все зоны и участки	Ремонт (капитальный)

<*> Указывается один из вариантов (видов работ): не нуждается; ремонт (текущий, капитальный); индивидуальное решение с техническими средствами реабилитации (далее - ТСП); технические решения невозможны - организация альтернативной формы обслуживания.

**Акт обследования
объекта социальной инфраструктуры
№ 1**

МО город Оренбург
наименование муниципального образования
Оренбургской области

" 24 " ноября 2016 г.

1. Общие сведения об объекте

- 1.1. Наименование (вид) объекта: Муниципальное бюджетное учреждение «Спортивная школа № 7» МБУ «СШ № 7».
- 1.2. Адрес местонахождения объекта: 460002, г. Оренбург, проспект Парковый, д. 6а.
- 1.3. Сведения о размещении объекта:
отдельно стоящее здание 1 этаж, 859,3 кв. м.
часть здания - этажей (или на - этаже), - кв. м.
- 1.4. Год постройки здания: 1973, последнего капитального ремонта: нет.
- 1.5. Дата предстоящих плановых ремонтных работ: текущего – май - август 2017, капитального - по мере финансирования.
- 1.6. Название организации (полное юридическое наименование – согласно Уставу, краткое наименование): Муниципальное бюджетное учреждение «Спортивная школа № 7» МБУ «СШ № 7».
- 1.7. Юридический адрес организации (учреждения): 460002, г. Оренбург, проспект Парковый, д. 6а.

2. Характеристика деятельности организации, расположенной на объекте.

Дополнительная информация: проведение учебно-тренировочных занятий (волейбол), оказание услуг в области физической культуры и спорта.

3. Состояние доступности объекта для инвалидов и других маломобильных групп населения (далее - МГН)

- 3.1. Путь следования к объекту пассажирским транспортом (описать маршрут движения с использованием пассажирского транспорта): автобусы: 31, 33, 51, 52, 56, троллейбус 7, маршрутное такси: 7, 33, 57, 156. Остановка «Космос».
Наличие адаптированного пассажирского транспорта, следующего к объекту: нет.
- 3.2. Путь к объекту от ближайшей остановки пассажирского транспорта:
- 3.2.1. Расстояние до объекта от остановки транспорта – 100-150 м.
- 3.2.2. Время движения (пешком) – 5-10 мин.
- 3.2.3. Наличие выделенного от проезжей части пешеходного пути: да, нет (нужное подчеркнуть).
- 3.2.4. Перекрестки: нерегулируемые; регулируемые, со звуковой сигнализацией, таймером, нет (нужное подчеркнуть).
- 3.2.5. Информация на пути следования к объекту: акустическая, тактильная, визуальная, нет (нужное подчеркнуть).
- 3.2.6. Перепады высоты на пути: нет, есть (описать).
- Их обустройство для инвалидов на коляске: да, нет (нужное подчеркнуть).

3.3. Организация доступности объекта для инвалидов - форма обслуживания

№ п/п	Категория инвалидов (вид нарушения)	Вариант организации доступности объекта (формы обслуживания) <*>
1.	Все категории инвалидов и МГН, в том числе инвалиды:	ДУ
2.	передвигающиеся на креслах-колясках	ДУ
3.	с нарушениями опорно-двигательного аппарата	ДУ
4.	с нарушениями зрения	ДУ
5.	с нарушениями слуха	ДУ
6.	с нарушениями умственного развития	ДУ

<*> Указывается один из вариантов: "А", "Б", "ДУ", "ВНД".

3.4. Состояние доступности основных структурно-функциональных зон

№ п/п	Основные структурно-функциональные зоны	Состояние доступности, в том числе для основных категорий инвалидов <***>	Приложение	
			№ на плане	№ фото
1.	Территория, прилегающая к зданию (участок)	ДУ	1	1-4
2.	Вход (входы) в здание	ДУ	2	5-6
3.	Путь (пути) движения внутри здания (в т.ч. пути эвакуации)	ДУ	3	7-12
4.	Зона целевого назначения здания (целевого посещения объекта)	ДУ	4	13-16
5.	Санитарно-гигиенические помещения	ДУ	5	17-18
6.	Система информации и связи (на всех зонах)	ДУ	-	-
7.	Пути движения к объекту (от остановки транспорта)	ДУ	7	19-21

<***> Указывается: ДП-В - доступно полностью всем; ДП-И (К, О, С, Г, У) - доступно полностью избирательно (указать категории инвалидов); ДЧ-В - доступно частично всем; ДЧ-И (К, О, С, Г, У) - доступно частично избирательно (указать категории инвалидов); ДУ - доступно условно, ВНД - недоступно.

3.5. Итоговое заключение о состоянии доступности ОСИ: ДУ Территория, прилегающая к зданию доступна для всех категорий инвалидов. Вход в здание возможен для всех, кроме инвалидов-колясочников (не достаточная ширина дверных проёмов, отсутствует пандус). В полной доступности для всех, кроме инвалидов-колясочников, пути движения по зданию, включая пути эвакуации, санитарно-гигиенические помещения.

4. Управленческое решение (проект)

4.1. Рекомендации по адаптации основных структурных элементов объекта:

№ п/п	Основные структурно-функциональные зоны объекта	Рекомендации по адаптации объекта (вид работы) <*>
1.	Территория, прилегающая к зданию (участок)	Не нуждается
2.	Вход (входы) в здание	Индивидуальное решение с ТСР
3.	Путь (пути) движения внутри здания (в т.ч. пути эвакуации)	Индивидуальное решение с ТСР
4.	Зона целевого назначения здания (целевого посещения объекта)	Не нуждается
5.	Санитарно-гигиенические помещения	Индивидуальное решение с ТСР
6.	Система информации на объекте (на всех зонах)	Индивидуальное решение с ТСР
7.	Пути движения к объекту (от остановки транспорта)	Индивидуальное решение с ТСР
8.	Все зоны и участки	Ремонт (капитальный)

<*> Указывается один из вариантов (видов работ): не нуждается; ремонт (текущий/капитальный); индивидуальное решение с ТСР; технические решения невозможны - организация альтернативной формы обслуживания.

4.2. Период проведения работ План работ МБУ «СШ № 7» на май - август 2017 г. в рамках исполнения «План проведения работ по адаптации объекта МБУ «СШ № 7» для инвалидов и других маломобильных групп населения». (наименование документа: программы, плана)

4.3. Ожидаемый результат (по состоянию доступности) после выполнения работ по адаптации: улучшение доступности по программе «Доступно полностью всем».

Оценка результата исполнения программы, плана (по состоянию доступности):

4.4. Для принятия решения требуется, не требуется (нужное подчеркнуть):

4.4.1. Согласование на комиссии

(полное наименование комиссии по координации деятельности в сфере обеспечения доступной среды жизнедеятельности для инвалидов и других МГН)

4.4.2. Согласование работ с надзорными органами (в сфере проектирования и строительства, архитектуры, охраны памятников, другое - указать):

4.4.3. Техническая экспертиза; разработка проектно-сметной документации.

4.4.4. Согласование с вышестоящей организацией (собственником объекта) _____.

4.4.5. Согласование с общественными организациями инвалидов _____.

4.4.6. Другое: _____.

Имеется заключение уполномоченной организации о состоянии доступности объекта (прилагается): _____.

(наименование документа и выдавшей его организации, дата)

4.7. Информация может быть размещена (обновлена) на Карте доступности

Оренбургской области: _____
(наименование сайта, портала)

Комиссией рекомендовано:

1. При необходимости обеспечить предоставление услуг по переводу русского жестового языка.
2. Срезать уголок на входе в здание.
3. Приобрести переносной пандус.
4. По возможности расширить дверные проемы.
5. Дублирование основной информации рельефно-точечным шрифтом.
6. Оборудовать поручнями санитарно-технические помещения.

5. Особые отметки

Приложения:

Результаты обследования:

- | | |
|--|-----------|
| 1. Территории, прилегающей к объекту, | - на - л. |
| 2. Входа (входов) в здание | - на - л. |
| 3. Путей движения в здании | - на - л. |
| 4. Зоны целевого назначения объекта | - на - л. |
| 5. Санитарно-гигиенических помещений | - на - л. |
| 6. Системы информации (и связи) на объекте | - на - л. |
| Результаты фотофиксации на объекте | - на - л. |
| Плэтажные планы, паспорт БТИ | - на - л. |

Другое (в том числе дополнительная информация о путях движения к объекту):

Руководитель рабочей группы:

ОЖОКСЕ Тютмаренко А.И.
(должность, инициалы, фамилия)

[Подпись]
(подпись)

Члены рабочей группы:

Директор Артёмов С.В.
(должность, инициалы, фамилия)

[Подпись]
(подпись)

Зам. директора по к/р Табриченко С.Н.
(должность, инициалы, фамилия)

[Подпись]
(подпись)

Представители общественных организаций инвалидов:

Председатель ООИОС Волковичев М.И.
(должность, инициалы, фамилия)

[Подпись]
(подпись)

Секретарь по связям с ООИОС Туркина В.С.
(должность, инициалы, фамилия)

[Подпись]
(подпись)

(должность, инициалы, фамилия)

(подпись)

(должность, инициалы, фамилия)

(подпись)

Представители организации, расположенной на объекте:

(должность, инициалы, фамилия)

(подпись)

Управленческое решение согласовано " ____ " ____ 20__ г.

(протокол от _____ N _____) комиссией _____
(наименование)

Информация
об объекте социальной инфраструктуры

1. Общие сведения об объекте социальной инфраструктуры (ОСИ)		2. Характеристика деятельности (по обслуживанию населения)					Наличие элементов доступности к ОСИ <*>				
		Адрес организации	Телефон для справок (с кодом города), адрес электронной почты, адрес официального сайта (при наличии)	Вышестоящая организация (учредитель)	Данные об организации (физическое лицо) - собственника (наименование /Ф.И.О., юридический адрес/адрес регистрации)	Виды оказываемых услуг		Обслуживаемые возрастные категории населения	Категории обслуживаемых инвалидов (все категории, инвалиды, передвигающиеся на креслах-колясках; инвалиды с нарушениями опорно-двигательного аппарата, нарушениями слуха, нарушениями зрения, нарушениями умственного развития)	Исполнитель индивидуальной программы реабилитации инвалидов (вариант ответа: да/нет)	
1	Полное и сокращенное (в соответствии с уставными документами) наименование организации, расположенной на ОСИ	2	3	4	5	6	7	8	9	10	11
Муниципальное бюджетное учреждение «Спортивная школа № 7» МБУ «СШ № 7»	460002, г. Оренбург, проспект Парковый, д. ба	460002, г. Оренбург, проспект Парковый, д. ба	8 (3532) 77-95-81 e-mail: dyushh7@mail.ru	Комитет по физической культуре и спорту администрации города Оренбурга	460000, г. Оренбург, ул. Бурзянцева, д.25	Предоставление дополнительного образования детям (волейбол), предоставление спортивных площадок	Дети: учащиеся СОШ, ПТУ, средних и специальных высших учебных заведений	Инвалиды, передвигающиеся на креслах-колясках; инвалиды с нарушениями опорно-двигательного аппарата, нарушениями слуха, нарушениями зрения	Нет	Нет	Опознавательные знаки, звонок на входе в здание

<*> Следует указать наличие элементов доступности в соответствии со сводом правил СНиП 35-01-2001 "Доступность зданий и сооружений для маломобильных групп населения" (СП 59.13330.2012), утвержденным приказом Минрегиона России от 27.12.2011 N 605.

Фотографии

1. Территория, прилегающая к зданию (участок)



фото №1

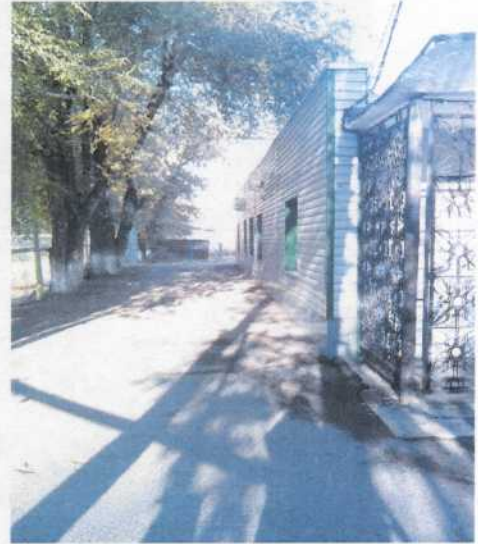


фото №2

фото №3



фото №3



фото № 4

фото №5

2. Вход (входы) в здание



фото №5



фото №6

3. Путь (пути) движения внутри здания (в т.ч. пути эвакуации)



фото №7



фото №8



Фото № 9

4. Зона целевого назначения здания (целевого назначения объекта)



фото №13



фото №14



фото №15



фото №16

5. Санитарно-гигиенические помещения



фото №17



фото №18

7. Пути движения к объекту (от остановки транспорта)



фото №19

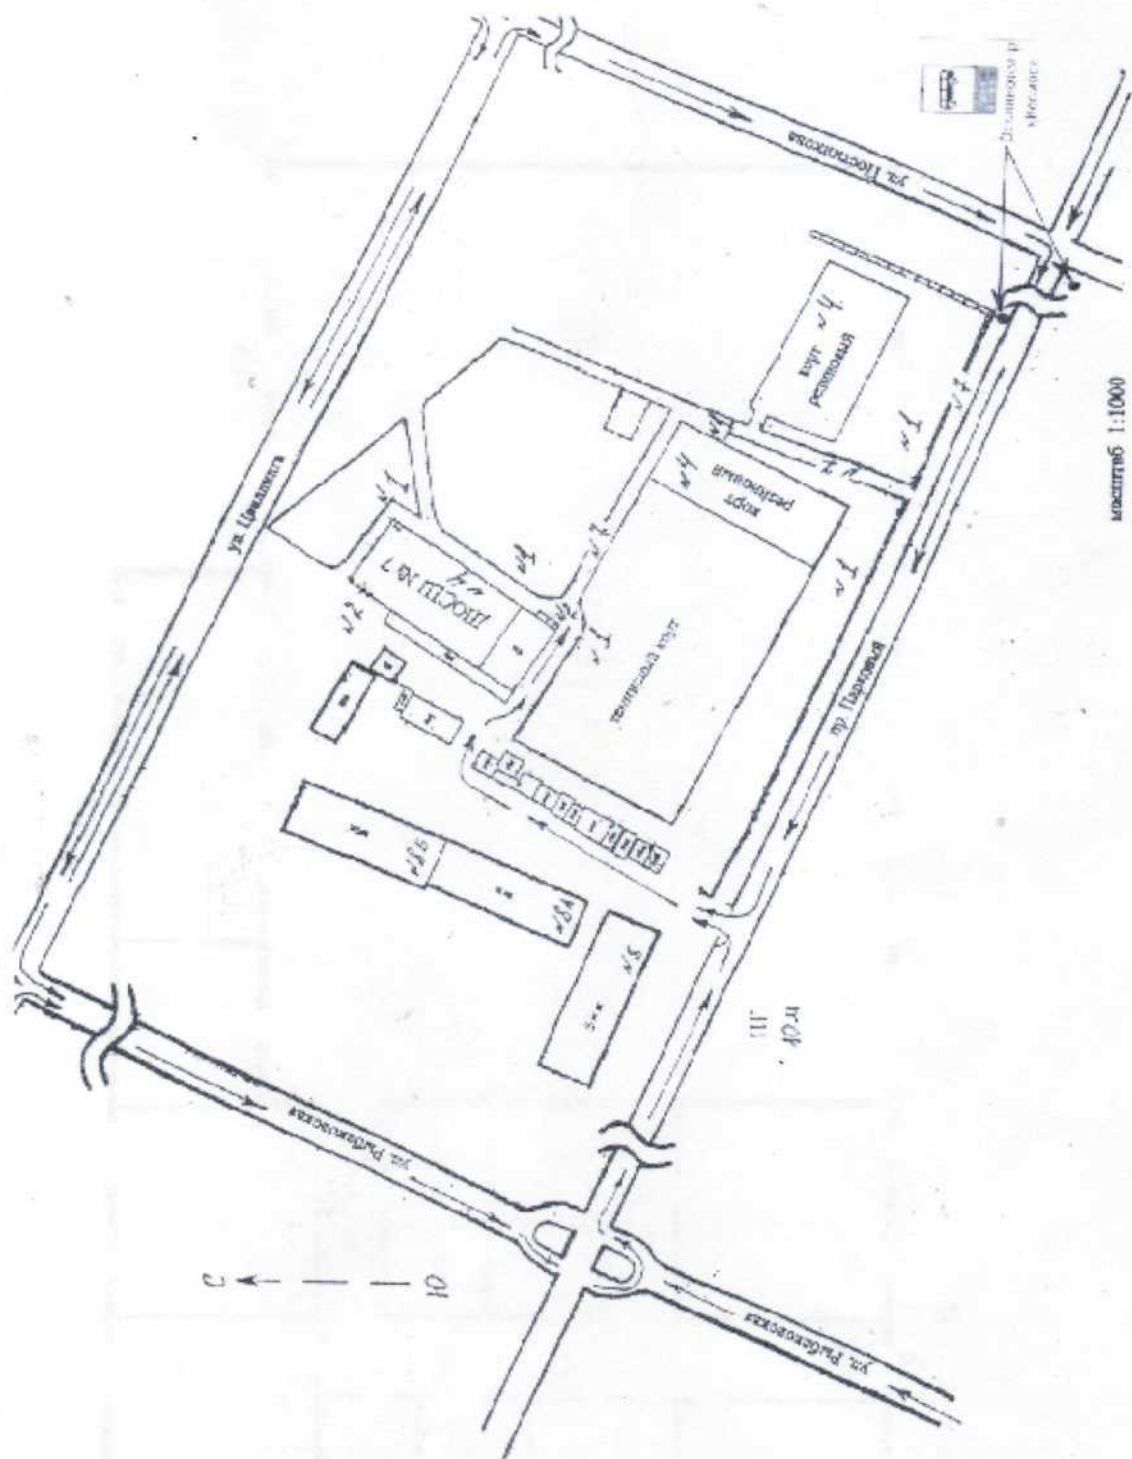


фото №20



фото №21

Ситуационный план



масштаб 1:1000

План здания

МБУ «СП № 7»

